

ΕΦΗΜΕΡΙΣ ΤΗΣ ΚΥΒΕΡΝΗΣΕΩΣ
ΤΗΣ ΕΛΛΗΝΙΚΗΣ ΔΗΜΟΚΡΑΤΙΑΣ

ΕΝ ΑΘΗΝΑΙΣ ΤΗι 1 ΑΠΡΙΛΙΟΥ 1978 | ΤΕΥΧΟΣ ΤΕΤΑΡΤΟΝ | ΑΡΙΘΜΟΣ ΦΥΛΛΟΥ 143

ΠΕΡΙΕΧΟΜΕΝΑ

ΑΠΑΛΛΟΤΡΙΩΣΕΙΣ

ΑΠΟΦΑΣΕΙΣ

ΑΝΑΚΟΙΝΩΣΕΙΣ

ΠΟΛΕΟΔΟΜΙΑ

ΑΠΟΦΑΣΕΙΣ

ΑΝΑΚΟΙΝΩΣΕΙΣ

ΑΠΑΛΛΟΤΡΙΩΣΕΙΣ

ΑΠΟΦΑΣΕΙΣ

Ἀριθ. Ζα/3483 (1)

Περὶ κηρύξεως ὡς ἀναδασωτέας ἐκτάσεως Ν. Ἀχαΐας.

Ο ΝΟΜΑΡΧΗΣ ΑΧΑΪΑΣ

Ἔχοντας ὑπόψη:

1. Τὶς διατάξεις τῶν ἄρθρων 108, 191, 195 ἕως 205 τοῦ Ν.Δ. 86/69 «περὶ δασικοῦ κώδικος», καθὼς καὶ τὶς διατάξεις τῶν ἄρθρων 24 καὶ 117 τοῦ Συντάγματος τῆς Χώρας, ποὺ ἰσχύει σήμερα.
2. Τὶς 5684/499/ἐγκ. 48/11.2.71, 88854/7483/ἐγκ. 104/1.10.75, 114812/2946/ἐγκ. 154/24.12.75, 10582/539/13.2.1976, 215696/1451/9.5.77 καὶ 217606/1610/13.6.77 δ/γὲς Ὑπουργείου Γεωργίας.
3. Τὶς περὶ ἀποκεντρώσεως δ/ξεις τῶν Ν. 3200/55, Ν.Δ. 532/70 καὶ Β.Δ. 709/70.
4. Τὴν 8815/24.11.77 πρόταση τοῦ Δασαρχείου Πατρῶν καὶ χωρὶς πρόταση τῆς Φιλοδασικῆς Ἐπιτροπῆς Πατρῶν, γιατὶ δὲν λειτουργεῖ.
5. Τὸ μὲ κλίμακα 1 : 20.000 ἀπόσπασμα χάρτη καθὼς καὶ τὸ ἀπὸ 24.11.77 πρόχειρο κατατοπιστικὸ σχεδιάγραμμα τῆς ἀναδασωτέας ἐκτάσεως τὰ ὁποῖα σύνταξε ὁ Δασολόγος τοῦ Δασαρχείου Πατρῶν Εὐστ. Νικολάου, ἀποφασίζουμε:

Κηρύσσουμε ὡς ἀναδασωτέα δημόσια δασικὴ ἔκταση μὲ συνολικὸ ἐμβαδό, ἑπτὰ (7) στρέμματα, ἡ ὁποία (ἔκταση) φέρει τὴ γενικὴ τοπωνυμία «Λάζους» καὶ βρίσκεται στὴν περιφέρεια τῆς Κοινότητας Ρουπακιᾶς, Ἐπαρχίας Πατρῶν Νομοῦ Ἀχαΐας.

Ἡ ἀναδασωτέα αὐτὴ ἔκταση, ὅπως φαίνεται καὶ στὸ σχετικὸ σχεδιάγραμμα συνορεύει ὅπως παρακάτω:

Ἀνατολικά: Μὲ ἄκαυτη δημόσια δασικὴ ἔκταση ἐπὶ πλευρᾶς μήκους 70μ.

Δυτικά: Μὲ ἄκαυτη δημόσια δασικὴ ἔκταση ἐπὶ πλευρᾶς μήκους 100 μ.

Βόρεια: Μὲ ἄκαυτη δημόσια δασικὴ ἔκταση ἐπὶ πλευρᾶς μήκους 85μ.


Νότια: Μὲ μονοπάτι καὶ πέρα ρέμμα ἐπὶ πλευρᾶς μήκους 90μ.


Σκοπός, γιὰ τὸν ὁποῖο κηρύσσεται ὡς ἀναδασωτέα ἡ παραπάνω ἔκταση εἶναι: α) ἡ ἀποκατάσταση τῆς δασικῆς βραστήσεως ἀπὸ ἀείφυλλα-πλατύφυλλα, ἡ ὁποία (βλάστηση) ὑπῆρχε, ἀλλὰ καταστράφηκε ἀπὸ πυρκαγιά, ποὺ ἔγινε στὶς 30.8.1977 καὶ β) ἡ ὁλοκληρωτικὴ ἀναγέννησή της καὶ γενικὰ ἡ προστασία της καὶ ἡ ἀποφυγὴ ἀλλαγῆς τοῦ χαρακτῆρα της.


Ἡ ἀπόφαση αὐτὴ νὰ δημοσιευθεῖ στὴν Ἐφημερίδα τῆς Κυβερνήσεως.

Πάτραι, 10 Δεκεμβρίου 1977

Ὁ Νομάρχης
ΣΠΥΡ. ΤΣΙΡΚΑΣ

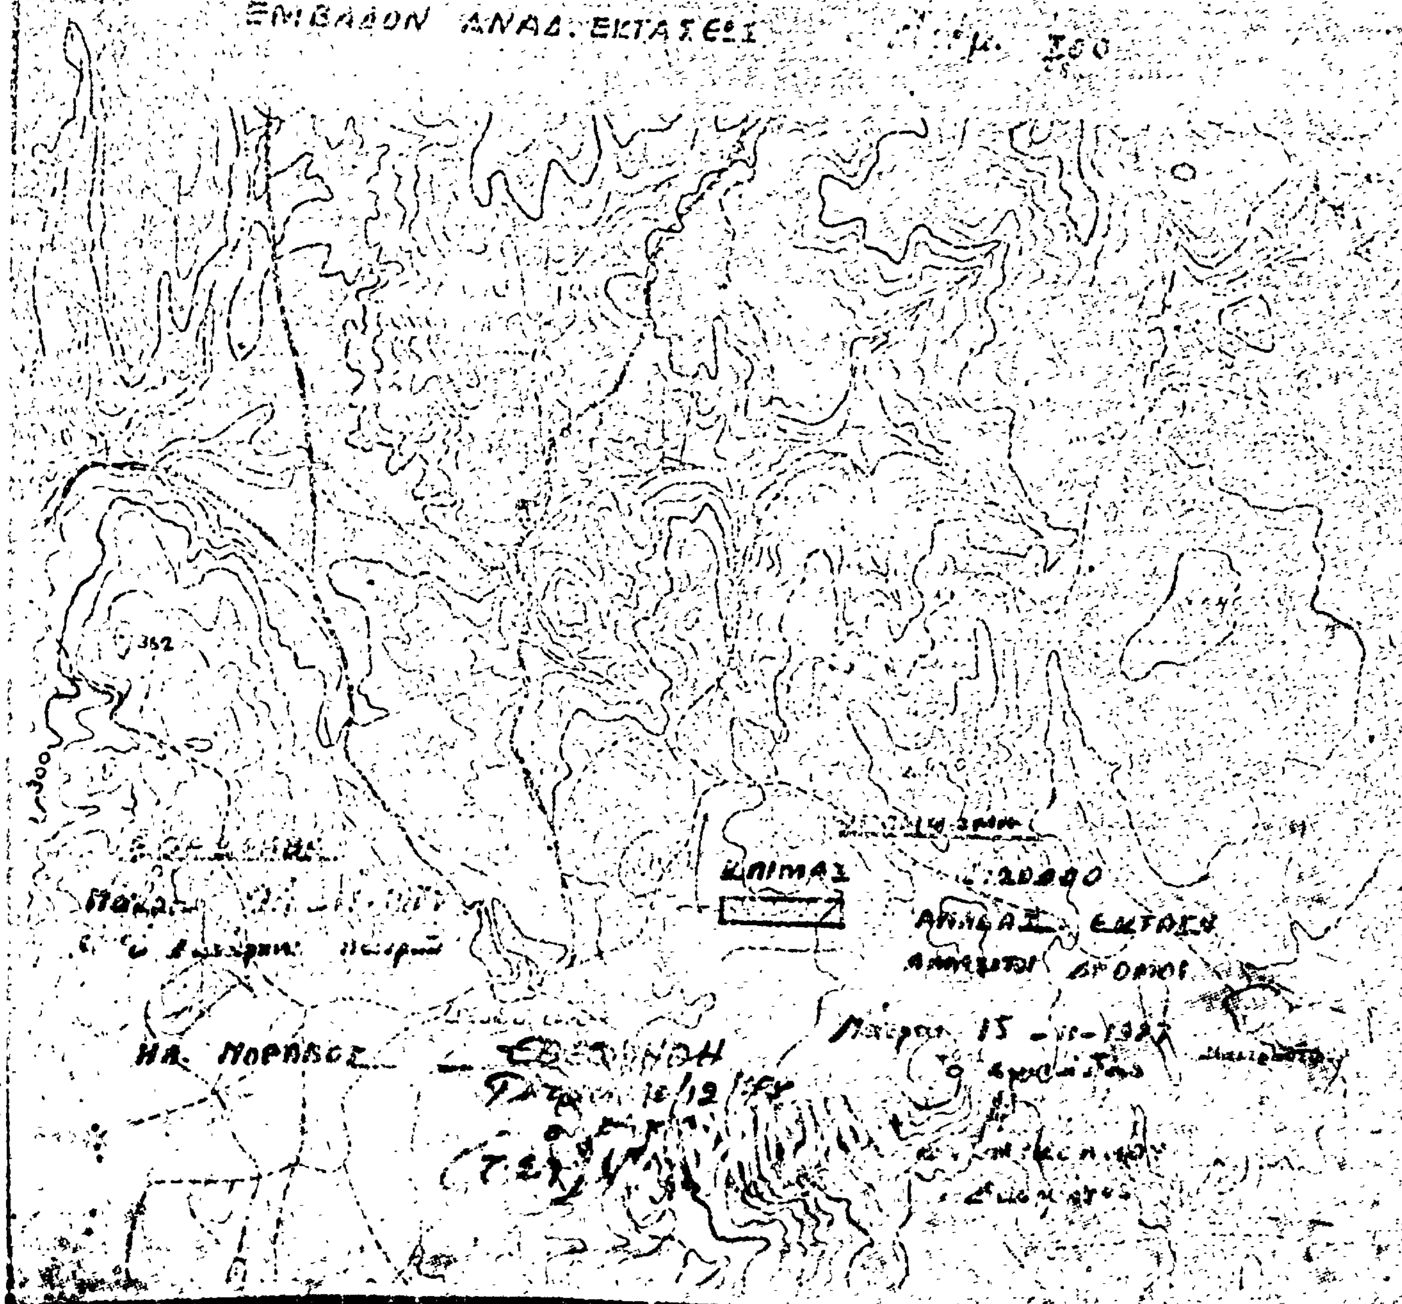
ΑΠΟΣΠΑΣΜΑ ΧΑΡΤΟΥ
ΠΕΡΙΦΕΡΕΙΑΣ
ΚΛΙΜΑΞ
ΑΝΑΔΑΣ. ΕΚΤΑΣΗ

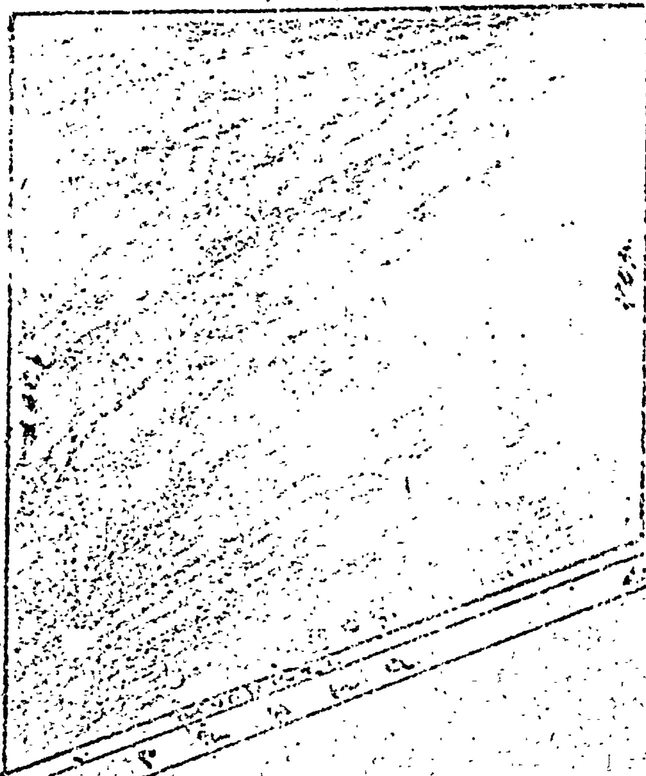

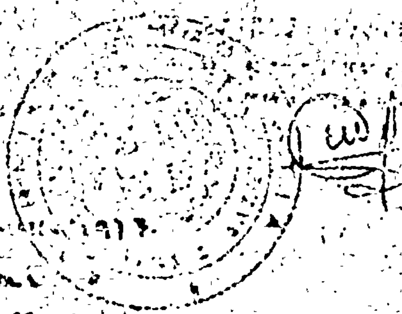



ΑΝΑΚΟΙΝΩΣΕΙΣ

'Αριθ. 1556 (2)

Περὶ ἀνακοινώσεως παρακαταθέσεως ἀποζημιώσεως γιὰ ἀπαλλοτρίωση ἀκινήτων πρὸς ἀποκατάσταση τμήματος ἐθν. ὁδοῦ 'Αμφίσσης—Ναυπάκτου.

Ο ΥΠΟΥΡΓΟΣ ΔΗΜΟΣΙΩΝ ΕΡΓΩΝ

Ἔχοντας ὑπόψη τὰ ἄρθρα 7 καὶ 8 τοῦ Ν.Δ. 797/1971 «περὶ ἀναγκαστικῶν ἀπαλλοτριώσεων » γνωστοποιοῦμε σὲ ὅσους ἔχουν ἢ διεκδικοῦν δικαιώματα κυριότητας σέ, ἀκίνητα ποὺ ἀπαλλοτριώθηκαν ἀναγκαστικὰ μὲ τὴν Δ. 5898/8247/74 κοινὴ ἀπόφαση τῶν Ὑπουργῶν Οἰκονομικῶν καὶ Δημοσίων Ἔργων (ΦΕΚ 5/75) γιὰ τὴν ἀποκατάσταση τμήματος ἐθν. ὁδοῦ 'Αμφίσσης Ναυπάκτου, καθὼς καὶ τοὺς ἐνυπόθηκους δανειστὲς καὶ τοὺς τρίτους γενικὰ διεκδικητὲς τῶν ἀκινήτων αὐτῶν, ὅτι ἡ ἀποζημίωση τῆς ἐδαφικῆς ἐπιφάνειας καὶ τῶν ἐπικειμένων της, ὅπως, περιγράφονται στὸ σχετικὸ κτηματολογικὸ πίνακα, ἡ ὁποία καθορίστηκε μὲ τὴν 106/1977 ἀπόφαση τοῦ Μονομελοῦς Πρωτ. Παρνασσίδος, ἔχει παρακατατεθεῖ στὸ γραφεῖο Παρ/κῶν 'Αμφίσσης, καὶ ἔχει ἐκδοθεῖ τὸ 6827/25.2.78 γραμμάτιο συστάσεως παρακαταθήκης δρχ. (240.670) διακοσίες σαράντα χιλιάδες ἑξακόσιες ἑβδομήντα.

Ἡ ἀποζημίωση θὰ ἀποδοθεῖ στὰ πρόσωπα ποὺ θὰ ἀναγνωρισθοῦν δικαιοῦχοι κατὰ τὴ νόμιμο διαδικασία.

Ἡ ἀνακοίνωση αὐτὴ νὰ δημοσιευθεῖ στὴν 'Εφημερίδα τῆς Κυβερνήσεως.

'Αθῆναι 17 Μαρτίου 1978

Μὲ 'Εντολὴ Ὑπουργοῦ
Ὁ Διευθυντὴς
Α. ΒΑΦΕΙΑΔΗΣ

'Αριθ. 1554 (3)

Περὶ ἀνακοινώσεως παρακαταθέσεως ἀποζημιώσεως γιὰ ἀπαλλοτρίωση ἀκινήτων πρὸς κατασκευὴ τοῦ 1ου τμήματος Διωχ. ἀγωγοῦ Μόρνου ἀπὸ χθ. 80+960—104+700.

Ο ΥΠΟΥΡΓΟΣ ΔΗΜΟΣΙΩΝ ΕΡΓΩΝ

Ἔχοντας ὑπόψη τὰ ἄρθρα 7 καὶ 8 τοῦ Ν.Δ. 797/1971 «περὶ ἀναγκαστικῶν ἀπαλλοτριώσεων «γνωστοποιοῦμε σὲ ὅσους ἔχουν ἢ διεκδικοῦν δικαιώματα κυριότητας σέ, ἀκίνητα ποὺ ἀπαλλοτριώθηκαν ἀναγκαστικὰ μὲ τὴ Δ. 7613/8873/1972 κοινὴ ἀπόφαση τῶν Ὑπουργῶν Οἰκονομικῶν καὶ Δημοσίων Ἔργων (ΦΕΚ 359/72 τ.Δ') γιὰ τὴν κατασκευὴ τοῦ 1ου τμήματος Διωχ. ἀγωγοῦ Μόρνου ἀπὸ χ080+960-104+700 καθὼς καὶ τοὺς ἐνυπόθηκους δανειστὲς καὶ τοὺς τρίτους γενικὰ διεκδικητὲς τῶν ἀκινήτων αὐτῶν, ὅτι ἡ ἀποζημίωση τῆς ἐδαφικῆς ἐπιφάνειας καὶ τῶν ἐπικειμένων της, ὅπως περιγράφονται στὸ σχετικὸ κτηματολογικὸ πίνακα ἡ ὁποία καθορίστηκε μὲ τὴν 111/74 ἀπόφαση τοῦ Μονομελοῦς Πρωτ. Θηβῶν ἔχει παρακατατεθεῖ στὸ Γραφεῖο Παρ/κῶν Θηβῶν καὶ ἔχει ἐκδοθεῖ τὸ 12032/24.2.78 γραμμάτιο συστάσεως παρακαταθήκης δρχ. (3278720) τρία ἑκατομμύρια διακόσιες ἑβδομήκοντα ὀκτὼ χιλιάδες ἑπτακόσιες εἴκοσι.

Ἡ ἀποζημίωση θὰ ἀποδοθεῖ στὰ πρόσωπα ποὺ θὰ ἀναγνωρισθοῦν δικαιοῦχοι κατὰ τὴ νόμιμη διαδικασία.

Ἡ ἀνακοίνωση αὐτὴ νὰ δημοσιευθεῖ στὴν 'Εφημερίδα τῆς Κυβερνήσεως.

'Αθῆναι. 17 Μαρτίου 1978

Μὲ 'Εντολὴ Ὑπουργοῦ
Ὁ Διευθυντὴς
Α. ΒΑΦΕΙΑΔΗΣ

'Αριθ. 1555 (4)

Περὶ ἀνακοινώσεως ἀποζημιώσεως γιὰ ἀπαλλοτρίωση ἀκινήτων πρὸς κατασκευὴ ὑπερχειλιστοῦ τῆς λεκάνης κ.λ.π. καὶ τῆς διευθετήσεως τῆς κοίτης τοῦ ποταμοῦ Μόρνου.

Ο ΥΠΟΥΡΓΟΣ ΔΗΜΟΣΙΩΝ ΕΡΓΩΝ

Ἔχοντας ὑπόψη τὰ ἄρθρα 7 καὶ 8 τοῦ Ν.Δ. 797/1971 «περὶ ἀναγκαστικῶν ἀπαλλοτριώσεων» γνωστοποιοῦμε σὲ ὅσους ἔχουν ἢ διεκδικοῦν δικαιώματα κυριότητας σέ, ἀκίνητα ποὺ ἀπαλλοτριώθηκαν ἀναγκαστικὰ μὲ τὴν 5361/5252/17.7.1973 κοινὴ ἀπόφαση τῶν Ὑπουργῶν Οἰκονομικῶν καὶ Δημοσίων Ἔργων (ΦΕΚ 202/73) γιὰ τὴν κατασκευὴ ὑπερχειλιστοῦ τῆς λεκάνης κ.λ.π. καὶ τῆς διευθετήσεως τῆς κοίτης τοῦ ποταμοῦ Μόρνου, καθὼς καὶ τοὺς ἐνυπόθηκους δανειστὲς καὶ τοὺς τρίτους γενικὰ διεκδικητὲς τῶν ἀκινήτων αὐτῶν, ὅτι ἡ ἀποζημίωση τῆς ἐδαφικῆς ἐπιφάνειας καὶ τῶν ἐπικειμένων της, ὅπως περιγράφονται στὸ σχετικὸ κτηματολογικὸ πίνακα ἡ ὁποία καθορίστηκε μὲ τὴ 219/1977 ἀπόφαση τοῦ Μονομελοῦς Πρωτ. Παρνασίδος, ἔχει παρακατατεθεῖ στὸ Γραφεῖο Παρ/κῶν Λιδορικίου, καὶ ἔχει ἐκδοθεῖ τὸ 4643/1.3.1978, γραμμάτιο συστάσεως παρακαταθήκης δρχ. (2.700.100) δύο ἑκατομμύρια ἑπτακόσιες χιλιάδες ἑκατό.

Ἡ ἀποζημίωση θὰ ἀποδοθεῖ στὰ πρόσωπα ποὺ θὰ ἀναγνωρισθοῦν δικαιοῦχοι κατὰ τὴ νόμιμη διαδικασία.

Ἡ ἀνακοίνωση αὐτὴ νὰ δημοσιευθεῖ στὴν 'Εφημερίδα τῆς Κυβερνήσεως.

'Αθῆναι 17 Μαρτίου 1978

Μὲ 'Εντολὴ Ὑπουργοῦ
Ὁ Διευθυντὴς
Α. ΒΑΦΕΙΑΔΗΣ

'Αριθ. 1416 (5)

Περὶ ἀνακοινώσεως παρακαταθέσεως ἀποζημιώσεως γιὰ ἀπαλλοτρίωση ἀκινήτων γιὰ τὴ διευθέτηση τῆς κοίτης καὶ τὴν κατασκευὴ προστατευτικοῦ ἔργου Πορταϊκοῦ ποταμοῦ Τρικάλων.

Ο ΥΠΟΥΡΓΟΣ ΔΗΜΟΣΙΩΝ ΕΡΓΩΝ

Ἔχοντας ὑπόψη τὰ ἄρθρα 7 καὶ 8 τοῦ Ν.Δ. 797/1971 «περὶ ἀναγκαστικῶν ἀπαλλοτριώσεων» γνωστοποιοῦμε σὲ ὅσους ἔχουν ἢ διεκδικοῦν δικαιώματα κυριότητας σὲ ἀκίνητα ποὺ ἀπαλλοτριώθηκαν ἀναγκαστικὰ μὲ τὴν Δ. 7000/7885/1977 κοινὴ ἀπόφαση τῶν Ὑπουργῶν Οἰκονομικῶν καὶ Δημοσίων Ἔργων (Φ.Ε.Κ. 21/77) γιὰ τὴ διευθέτηση τῆς κοίτης καὶ τὴν κατασκευὴ προστατευτικοῦ ἔργου Πορταϊκοῦ ποταμοῦ Τρικάλων, καθὼς καὶ τοὺς ἐνυπόθηκους δανειστὲς καὶ τοὺς τρίτους γενικὰ διεκδικητὲς τῶν ἀκινήτων αὐτῶν, ὅτι ἡ ἀποζημίωση τῆς ἐδαφικῆς ἐπιφάνειας καὶ τῶν ἐπικειμένων της, ὅπως, περιγράφονται στὸ σχετικὸ κτηματολογικὸ πίνακα, ἡ ὁποία καθορίστηκε μὲ τὴν 439/77 ἀπόφαση τοῦ Μονομ. Πρωτ. Τριπόλεως ἔχει παρακατατεθεῖ στὸ Γραφεῖο Παρ/κῶν Τρικάλων καὶ ἔχει ἐκδοθεῖ 14699/25.2.78 γραμμάτιο συστάσεως παρακαταθήκης δρχ. (85.000 ὀγδόντα πέντε χιλιάδες).

Ἡ ἀποζημίωση θὰ ἀποδοθεῖ στὰ πρόσωπα ποὺ θὰ ἀναγνωρισθοῦν δικαιοῦχοι κατὰ τὴ νόμιμη διαδικασία.

Ἡ ἀνακοίνωση αὐτὴ νὰ δημοσιευθεῖ στὴν 'Εφημερίδα τῆς Κυβερνήσεως.

'Αθῆναι, 10 Μαρτίου 1978

Μὲ ἐντολὴ Ὑπουργοῦ
Ὁ Διευθυντὴς
Α. ΒΑΦΕΙΑΔΗΣ

Ἀριθ. 542.12/221.481 (6)

Περὶ Εἰδοποιήσεως τῆς ἐν Ἀθήναις (Σταδίου 15) ἑδρευούσης Ἀνωνύμου Ἑταιρείας ὑπὸ τὴν ἐπωνυμίαν «Ὀργανισμὸς Τηλεπικοινωνιῶν τῆς Ἑλλάδος Α.Ε.» (ΟΤΕ) νομίμως ἐκπροσωπουμένης ὑπὸ τοῦ Διοικητοῦ αὐτῆς Ἀθανασίου Σέκερη, περὶ τῆς γενομένης ὑπ' αὐτῆς παρακαταθέσεως ἀποζημιώσεως ἐξ ἀναγκαστικῆς ἀπαλλοτριώσεως Ἀστικοῦ ἀκινήτου κειμένου ἐν Καλλονῇ Μυτιλήνης.

Συμφώνως πρὸς τὰ ἄρθρα 7 καὶ 8 τοῦ Ν.Δ.797/71 «περὶ ἀναγκαστικῶν ἀπαλλοτριώσεων», ὡς οὗτος συνεπληρώθη καὶ ἐτροποποιήθη μεταγενεστέρως, φέρομεν εἰς γνῶσιν τῶν κάτωθι ἀναφερομένων, ἤτοι : α) τῶν κεκτημένων ἢ ἀξιούντων δικαιώματα κυριότητος ἐπὶ τῆς δυνάμει τῆς ὑπ'. ἀριθ. Μ.5742/9083/5.2.75 κοινῆς ἀποφάσεως τῶν Ὑπουργῶν Οἰκονομικῶν καὶ Μεταφορῶν–Ἐπικοινωνιῶν «περὶ ἀναγκαστικῆς ἀπαλλοτριώσεως ἀκινήτου πρὸς ἀνέγερσιν τοῦ Τηλεφωνικοῦ Κέντρου Καλλονῆς Μυτιλήνης, δημοσιευθείσης εἰς τὸ ὑπ' ἀριθ. 37/21.2.75 ΦΕΚ (τεῦχος Δ') ἀναγκαστικῶς ἀπαλλοτριωθέντος ἀκινήτου, κειμένου ἐντὸς τῆς πόλεως Καλλονῆς Μυτιλήνης τοῦ Νομοῦ Λέσβου, ἐμβαδοῦ 563,92 μ2 μετὰ τῶν ὑπερκειμένων αὐτῇ, ἐμφαινομένων ὑπὸ τὰ γράμματα περιμέτρου Α–Β–Ε–Ζ–Η–Α εἰς τὸ ἀπὸ 15.2. 1974 ὑπ' ἀριθ. 8136/Τ3 κτηματολογικὸν διάγραμμα καὶ τὸν συνοδεύοντα τοῦτο ὑπ' ἀριθ. 8136–Τ4 κτηματολογικὸν πίνακα τῆς διπλωματούχου Ἀγρον. Τοπογράφου Μηχανικοῦ Βασιλικῆς Δανίκα, β) τῶν τυχὸν ἐπὶ τοῦ ἀκινήτου τούτου ἐγγεγραμμένων ἢ κατασχόντων δανειστῶν ἢ τρίτων διεκδικητῶν, ὅτι ἡ δυνάμει τῆς ὑπ' ἀριθ. 31/77 ὁριστικῆς ἀποφάσεως τοῦ Μονομελοῦς Πρωτοδικείου Μυτιλήνης ἐκδοθείσης εἰς δίκην μεταξὺ ΟΤΕ καὶ τῆς ἀξιούσης δικαίωματα κυριότητος ἐπὶ τοῦ προπεριγραφέντος ἀκινήτου Μαρίας χήρας (Σταύρου Βαλτᾶ, κατοίκου Καλλονῆς Μυτιλήνης, καθορισθεῖσα προσωρινῶς ἀποζημίωσις διὰ τὸ ἀκίνητον τοῦτο κατετέθη εἰς τὸ Ταμεῖον Παρακαταθηκῶν καὶ Δανείων Μυτιλήνης, ὑπὲρ τοῦ διὰ τῆς νομίμου ὁδοῦ ἀναγνωρισθησομένου ἀληθοῦς δικαιούχου ἢ δικαιούχων, ἐκδοθέντος τοῦ ὑπ' ἀριθ. 6633/12.10.77 γραμματίου συστάσεως παρακαταθήκης τοῦ Ταμείου Παρακαταθηκῶν καὶ Δανείων Μυτιλήνης ἐκ δραχμῶν ἑνὸς ἑκατομμυρίου ἑπτακοσίων ἑβδομήκοντα χιλιάδων πεντακοσίων ἑξήκοντα (1.770.560) δραχμῶν.

Ὁ Διοικητὴς
ΑΘ. ΣΕΚΕΡΗΣ

(Ἀριθ. τριπλ. 24308/78 τοῦ Δημ. Ταμείου Γεν. Ἐσόδων Ἀθηνῶν τῆς 23.3.78).

ΠΟΛΕΟΔΟΜΙΑ

ΑΠΟΦΑΣΕΙΣ

Ἀριθ. Η. 2999 (7)

Περὶ ἀπορρίψεως ἐνστάσεων καὶ ἐγκρίσεως τροποποιήσεως Σχεδίου Πόλεως Παραλίας Συλιβαίνης Ν. Ἀχαΐας.

Ο ΝΟΜΑΡΧΗΣ ΑΧΑΪΑΣ

Ἔχοντας ὑπόψη :

1. Τὶς διατάξεις τοῦ Νόμου 3200/55 «περὶ διοικητικῆς ἀποκεντρώσεως» καὶ τὶς ὅμοιες τοῦ ἀπὸ 28.6.1955 Β.Δ. «περὶ ἐξαιρέσεως ἀπὸ τῆς ἁρμοδιότητος τῶν Νομαρχῶν μερικῶν ἀντικειμένων ἁρμοδιοτήτητος τοῦ Ὑπουργείου Δ.Ε.».

2. Τὶς διατάξεις τοῦ 532/70 Ν.Δ. «περὶ συμπληρώσεως τῶν Διατάξεων περὶ διοικητικῆς ἀποκεντρώσεως».

3. Τὶς διατάξεις τοῦ 863/60 Β.Δ.

4. Τὶς Διατάξεις τοῦ 712/70 Β.Δ.

5. Τὴ Α7/16/11/7.10.70 κοινὴ ἀπόφαση τῶν Ὑπουργῶν Προεδρίας Κυβερνήσεως, Ἐσωτερικῶν καὶ Δημοσίων Ἔργων «περὶ ὀργανώσεων τῶν Περιφερειακῶν Ὑπηρεσιῶν τοῦ Ὑπουργείου Δημοσίων Ἔργων».

6. Τὴν Α.111814/13.10.1970 ἐγκ. Α.311 Ὑπουργ. Δημοσίων Ἔργων περὶ ἐφαρμογῆς τῶν Διατάξεων περὶ ἀποκεντρώσεως ἁρμοδιοτήτων.

7. Τὶς διατάξεις τοῦ ἀπὸ 17.7.1923 Ν.Δ. περὶ σχεδίων πόλεων.

8. Τὶς σχετικὲς διατάξεις τοῦ Γ.Ο.Κ.

9. Τὸ ἀπὸ 28.9.1874 Β.Δ. «περὶ ἐγκρίσεως τοῦ ρυμοτομικοῦ σχεδίου πόλεως.

10. Τὶς διατάξεις τοῦ Ν.Δ.1018/1971 /ΦΕΚ 220 Τ.Α. Γ.11.71 «περὶ τροποποιήσεως καὶ συμπληρώσεως τοῦ Α.Ν. 314/1968 κ.λ.π.».

11. Τὴν 25/77 ἀπόφαση τοῦ Κοινοτικοῦ Συμβουλίου Παραλίας Συλιβαίνης μὲ τὴν ὁποία προτείνει νὰ μὴ γίνει ἡ τροποποίηση χωρὶς πρόταση ἐπιλύσεως τοῦ θέματος.

12. Τὴν ἀπὸ 24.3.1977 γνωστοποίηση τῆς Κοινότητας.

13. Τὶς ἐνστάσεις τῶν : 1) Χάϊδως Σταυροπούλου, 2) Παν. Καραμπίνα, 3) Πλάτωνος Φράγκου, 4) Πάνου Κανελλακοπούλου, 5) Ἑλ. Παπαδάκη Σπ. Σπηλιοπούλου, 6) Ἄννας Ἀθ. Κωνσταντακοπούλου καὶ Γαρουφαλιᾶς Λάφη μαζὶ μὲ τὴν ἀπὸ 18.3.77 αἴτηση τοῦ Γ. Παναγιωτοπούλου κ.λ.π. μὲ τὴν ὁποία δέχεται τὴν τροποποίηση.

14. Τὸ ἀπὸ 10.11.1976 τοπογραφικὸ διάγραμμα.

15. Τὴν ἀπὸ 24.10.1977 βεβαίωση τοῦ Προέδρου Κοινότητος Συλιβαινιωτίκων ὅτι ἀπὸ τὴν προτεινόμενη τροποποίηση καμμιὰ ἄρτια ἰδιοκτησία δὲ γίνεται μὴ ἄρτια ἐκτὸς ἀπὸ τὴν ἰδιοκτησία τῆς Ἑλ. Παπαδάκη ἡ ὁποία ἦταν καὶ παραμένει μὴ ἄρτια.

16. Τὴν ἀπόφαση τοῦ Κοινοτικοῦ Συμβουλίου ἀριθ. 18/77 μὲ ἀποδεικτικὰ δημοσιεύσεως καὶ ἀποδεικτικὰ ἐπιδόσεως.

17. Τὴ σύμφωνη γνωμοδότηση τοῦ Νομαρχιακοῦ Συμβουλίου Δημοσίων Ἔργων ποὺ διατυπώθηκε στὸ 2/22/25.1. 1978 πρακτικὸ αὐτοῦ, ἀποφασίζουμε :


1. Ἀπορρίπτουμε τὶς ἐνστάσεις τῶν : α) Σταυροπούλου Χάϊδως, β) Παν. Καραμπίνα, γ) Πλατ. Φράγκου, δ) Κανελλακοπούλου Πάνου, ε) Ἑλένης Παπαδάτου, στ) Σπήλιου Σπηλιοπούλου, ζ) Ἄννας Ἀθ. Κωνσταντακοπούλου καὶ η) Γαρουφαλιᾶς Λάφη, διότι : 1) δὲν μπορεῖ νὰ καθορισθεῖ πλάτος προκηπίου μικρότερο τῶν 4 μέτρων σύμφωνα μὲ τὸν ΓΟΚ, 2) διαπιστώθηκε ἀσυμφωνία στὸ οἰκοδομικὸ τετράγωνο ἡ ὁποία φθάνει σὲ βαθμὸ τροποποιήσεως, 3) μὲ τὴν τροποποίηση αὐτὴ τακτοποιοῦνται οἰκοδομικὲς γραμμὲς στὸ οἰκοπεδικὸ τετράγωνο καὶ 4) δὲν ὑπέβαλαν στοιχεῖα νὰ ἀποδείχνουν ὅτι θίγονται ἀπὸ τὴν τροποποίηση καὶ τέλος δὲν ὑπάρχει ἐξάρτηση τοῦ παλαιοῦ σχεδίου Παραλ. Συλιβαίνης (Κραθίου) μὲ τὸ Νέο Σχέδιο.


2. Ἐγκρίνουμε τὴν τροποποίηση σχεδίου πόλεως Παραλίας Συλιβαίνης γιὰ νὰ γίνει ἐφαρμογὴ τοῦ σχεδίου πόλεως ἡ ὁποία θὰ ἀποβεῖ πρὸς ὄφελος τῶν κατοίκων τῆς περιοχῆς καὶ εἰδικότερα ὅπως φαίνεται στὸ μὲ κλίμακα 1 : 500 τοπογραφικὸ διάγραμμα τοῦ Πολιτικοῦ Μηχανικοῦ Βασ. Παπαθανασίου καὶ τοῦ Πολιτικοῦ Ὑπομηχανικοῦ Σωτηρίου Φιλιππακοπούλου, τὸ ὁποῖο εἶναι θεωρημένο ἀπὸ τὸν Προϊστάμενο Τμήματος Πολεοδομικῶν Ἐφαρμογῶν.

Ἡ ἀπόφαση αὐτὴ μὲ τοπογραφικὸ διάγραμμα νὰ δημοσιευθεῖ στὴν Ἐφημερίδα τῆς Κυβερνήσεως.

Πάτραι, 1 Μαρτίου 1978

Ὁ Νομάρχης
ΣΠ. ΤΣΙΡΚΑΣ

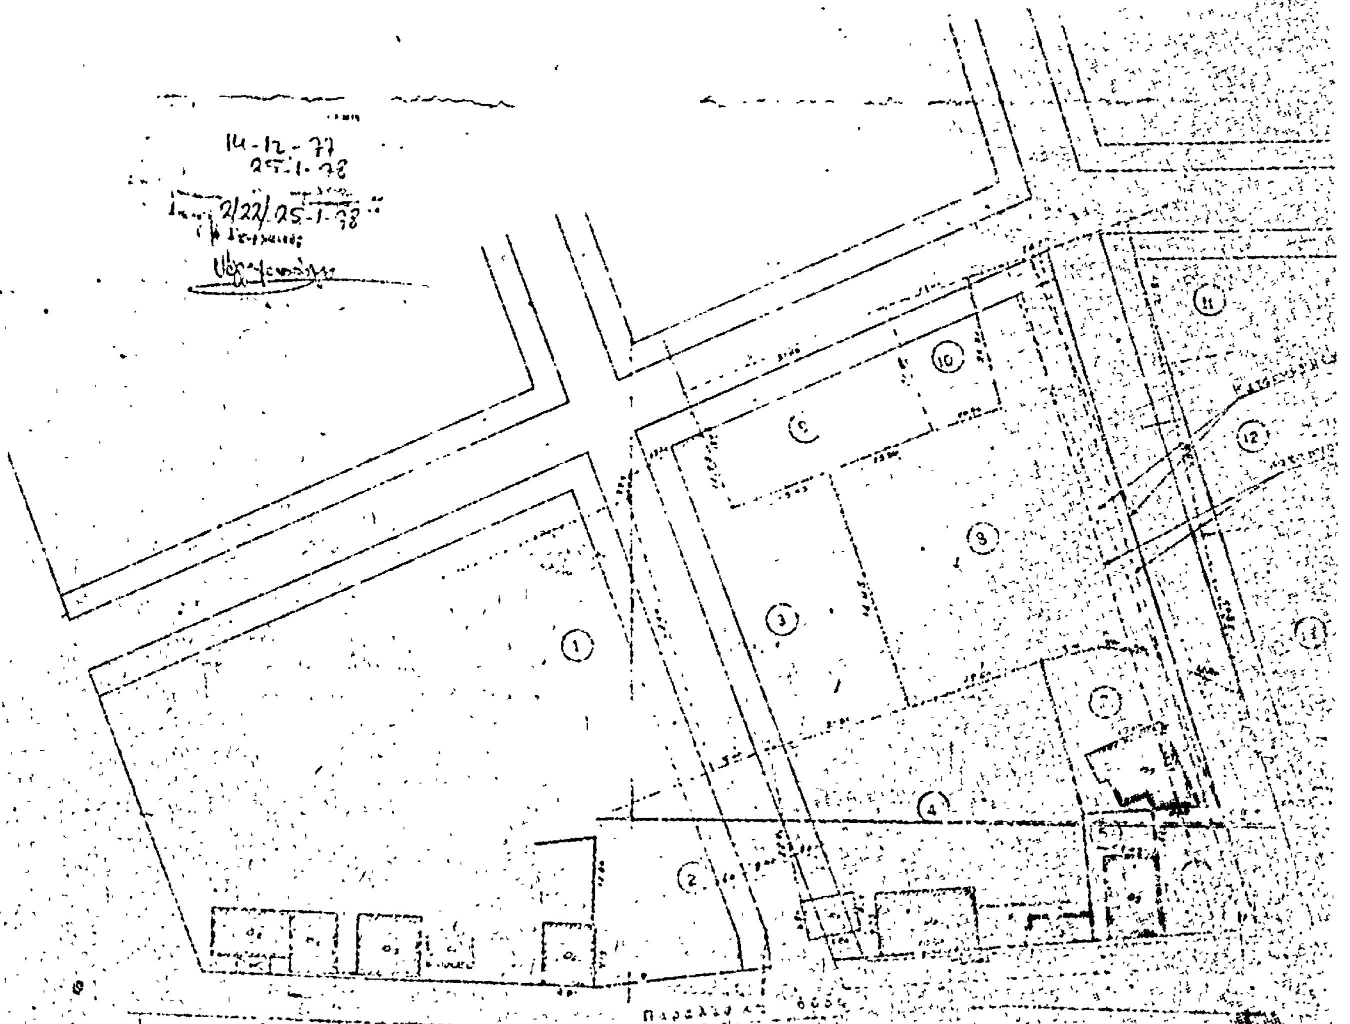
ΚΡΑΘΙΟΝ
14-12-77
25-1-78
1
2
3
4
8
9
10
11
12

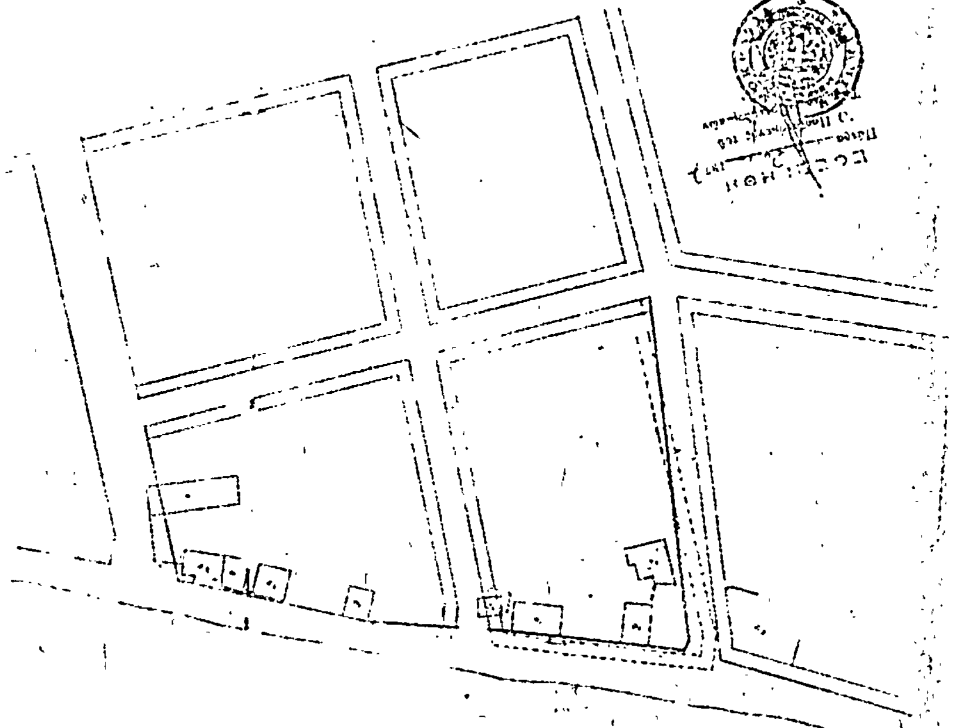



ΥΠΟΜΝΗΜΑ

1) Χαΐδω Σταυροπούλου
2) [illegible] Παναγιωτόπουλος
3) [illegible]
4) Ηλ. [illegible]
5) Νικολέττα [illegible]
6) [illegible] Κανελλακόπουλος
7) [illegible] Σταυρόπουλος
8) Αντων. Σταυρόπουλος
9) Ηλίας Σαμουήλ
10) Παναγ. Καραμπίνας
11) Αθαν. Κωνσταντόπουλος
12) Σωτ. [illegible]
13) Χαΐδω Σταυροπούλου
14) Σωτ. Ανδρεόπουλος
15) [illegible]

Σχέδιον [illegible] 20/5/1925 Μετάγματος [illegible] 135/30-5-25 ΦΕΚ [illegible]

ΟΡΟΙ ΔΟΜΗΣΕΩΣ

Διάταγμα 3/8-10-1936 ΦΕΚ 445/9-10-1936

ΠΡΟΣΩΠΟΝ	10	ΣΥΣΤΗΜΑ	
ΒΑΘΟΣ	15	ΟΡΟΦΟΙ	3
ΕΜΒΑΔΟΝ	200	ΥΨΟΣ	1150



ΑΝΑΚΟΙΝΩΣΕΙΣ

'Αριθ. 1328 (8)

Περὶ εἰδοποιήσεως πρὸς τοὺς δικαιούχους παρακαταθέσεως ἀποζημιώσεως, λόγῳ ρυμοτομίας, ἀκινήτου ποὺ εὑρίσκεται εἰς τὴν περιοχὴν τοῦ Δήμου Μοσχάτου Ν. 'Αττικῆς, Διαμέρισμα Πειραιῶς.

Ο ΔΗΜΑΡΧΟΣ ΜΟΣΧΑΤΟΥ

'Ο Δῆμος Μοσχάτου διὰ τοῦ ὑπ' ἀριθ. 2609/15.2.78 γραμματίου συστασέως παρακαταθήκης, εἰδοποιεῖ ὅτι κατέθεσε εἰς τὸ Ταμεῖον παρακαταθηκῶν καὶ Δανείων, τὸ ποσὸν τῶν δρχ. 396.358 δι' ἀποζημίωσιν, καθορισθεῖσαν διὰ τῆς ὑπ' ἀριθ. 831/77 ἀποφάσεως τοῦ Μονομελοῦς Πρωτοδικείου 'Αθηνῶν, τῶν νομίμως ἀναγνωρισθησομένων δικαιούχων ἀκινήτου (κτισμάτων), κειμένου ἐν Μοσχάτῳ καὶ ἐπὶ τῶν ὁδῶν Θερμοπυλῶν καὶ Βασ. Γεωργίου καὶ ἀναφερομένου καὶ περιγραφομένου εἰς τὴν ὑπ' ἀριθ. 65/76 πρᾶξιν ἀναλογισμοῦ ἀποζημιώσεως, λόγῳ ρυμοτομίας τῆς πολεοδομίας Πειραιῶς, κυρωθείσης διὰ τῆς ὑπ' ἀριθ. 306935/22.1.1977 ἀποφάσεως τῆς Νομαρχίας 'Αττικῆς, Διαμερίσματος Πειραιῶς.

'Εν Μοσχάτῳ τῇ 24 Φεβρουαρίου 1978

'Ο Δήμαρχος
ΑΝΔΡΕΑΣ Ν. ΠΑΠΑΔΗΜΗΤΡΙΟΥ

'Αριθ. 485904/78 (9)

Περὶ εἰδοποιήσεως τῆς γενομένης παρακαταθέσεως ἀποζημιώσεως διὰ προσκύρωσιν τμήματος οἰκοπέδου ἐν Κορωπίῳ 'Αττικῆς, ἐκτάσεως 18,10 μ2.

Διὰ τοῦ ὑπ' ἀριθ. 485904/7.3.1978 γραμματίου συστάσεως παρακαταθήκης τοῦ Ταμείου Παρακαταθηκῶν καὶ Δανείων 'Αθηνῶν, κατατεθέντος εἰς τὴν Συμβολαιογράφον 'Αθηνῶν Εἰρήνην σύζυγον 'Ηλία Κατριβάνου, τὸ γένος Κων/νου Ρουσσάκη, συνταχθείσης πρὸς τοῦτο τῆς ὑπ' ἀριθ. 112264/7.3.1978 πράξεως αὐτῆς, ἡ Δήμητρα σύζυγος Δημοσθένους Τριανταφύλλη, τὸ γένος Παναγιώτου Παπαμιχάλη, κάτοικος Κορωπίου 'Αττικῆς (ὁδὸςΝ. Ντούνη 9), κατέθεσεν εἰς τὸ ὡς ἄνω Ταμεῖον Παρακαταθηκῶν καὶ Δανείων 'Αθηνῶν δραχμὰς ἑκατὸν εἴκοσι ἕξ χιλιάδας ἑπτακοσίας (126.700), ὡς ἀποζημίωσιν, καθορισθεῖσαν προσωρινῶς (εἰς δραχμὰς ἑπτὰ χιλιάδας (7.000) ἀνὰ μ2), δυνάμει τῆς ὑπ' ἀριθ. 72/1978 ἀποφάσεως τοῦ Μονομελοῦς Πρωτοδικείου 'Αθηνῶν, διὰ τὴν κατόπιν τῆς ὑπ' ἀριθ. 14/1975 πράξεως προσκυρώσεως καὶ ἀναλογισμοῦ τῆς 'Υπηρεσίας Πολεοδομίας, Νομαρχίας 'Αττικῆς, Διαμερίσματος 'Ανατολικῆς 'Αττικῆς, κυρωθείσης ὑπὸ τῆς ὑπ' ἀριθ. 5907/442/1975 ἀποφάσεως τοῦ 'Αναπληρωτοῦ Νομάρχου 'Αττικῆς, προσκύρωσιν τμήματος οἰκοπέδου, κειμένου ἐν Κορωπίῳ 'Αττικῆς καὶ ἐπὶ τῆς συμβολῆς τῶν ὁδῶν Βασιλέως Κων/νου καὶ Γεωργίου Μιχάλη (Ο.Τ. 162), ἐμφαινομένου ὑπὸ στοιχεῖα 3–5–6–4–3– εἰς τὸ συνοδεῦον τῇ ἄνω πράξει τοπογραφικὸν διάγραμμα, ἐκτάσεως 18,10 μ2 καὶ φερομένου ἐν τῇ ἄνω πράξει ἐπ' ὀνόματι Αἰκατερίνης συζ. Δημ. Γκίκα ἢ Δημαγκίκα καὶ Δημητρίου Νικ. Γκίκα ἢ Δημαγκίκα, κατοίκων ἀμφοτέρων Κορωπίου 'Αττικῆς, ὁδὸς 'Ιω. Θεοδώρου ἀριθ. 10, εἰς οἰκόπεδον τῆς ὑποχρέου καταθέτιδος, ἀποδοτέαν εἰς τοὺς κατὰ νόμον ἀναγνωρισθησομένους δικαιούχους.

'Εν 'Αθήναις τῇ 7 Μαρτίου 1978

'Η Καταθέτις
ΔΗΜΗΤΡΑ συζ. ΔΗΜΟΣΘΕΝΟΥΣ ΤΡΙΑΝΤΑΦΥΛΛΗ

('Αριθμὸς τριπλοτύπου 15885/78 τοῦ Δημοσίου Ταμείου Γεν. 'Εσόδων 'Αθηνῶν τῆς 7.3.78).

ΑΠΟ ΤΟ ΕΘΝΙΚΟ ΤΥΠΟΓΡΑΦΕΙΟ